


Универсальный план застройки площадки центра проведения демонстрационного экзамена по стандартам Ворлдскиллс Россия (очный)

Формат проведения ДЭ: очный

Общая площадь площадки: 164,1 м²

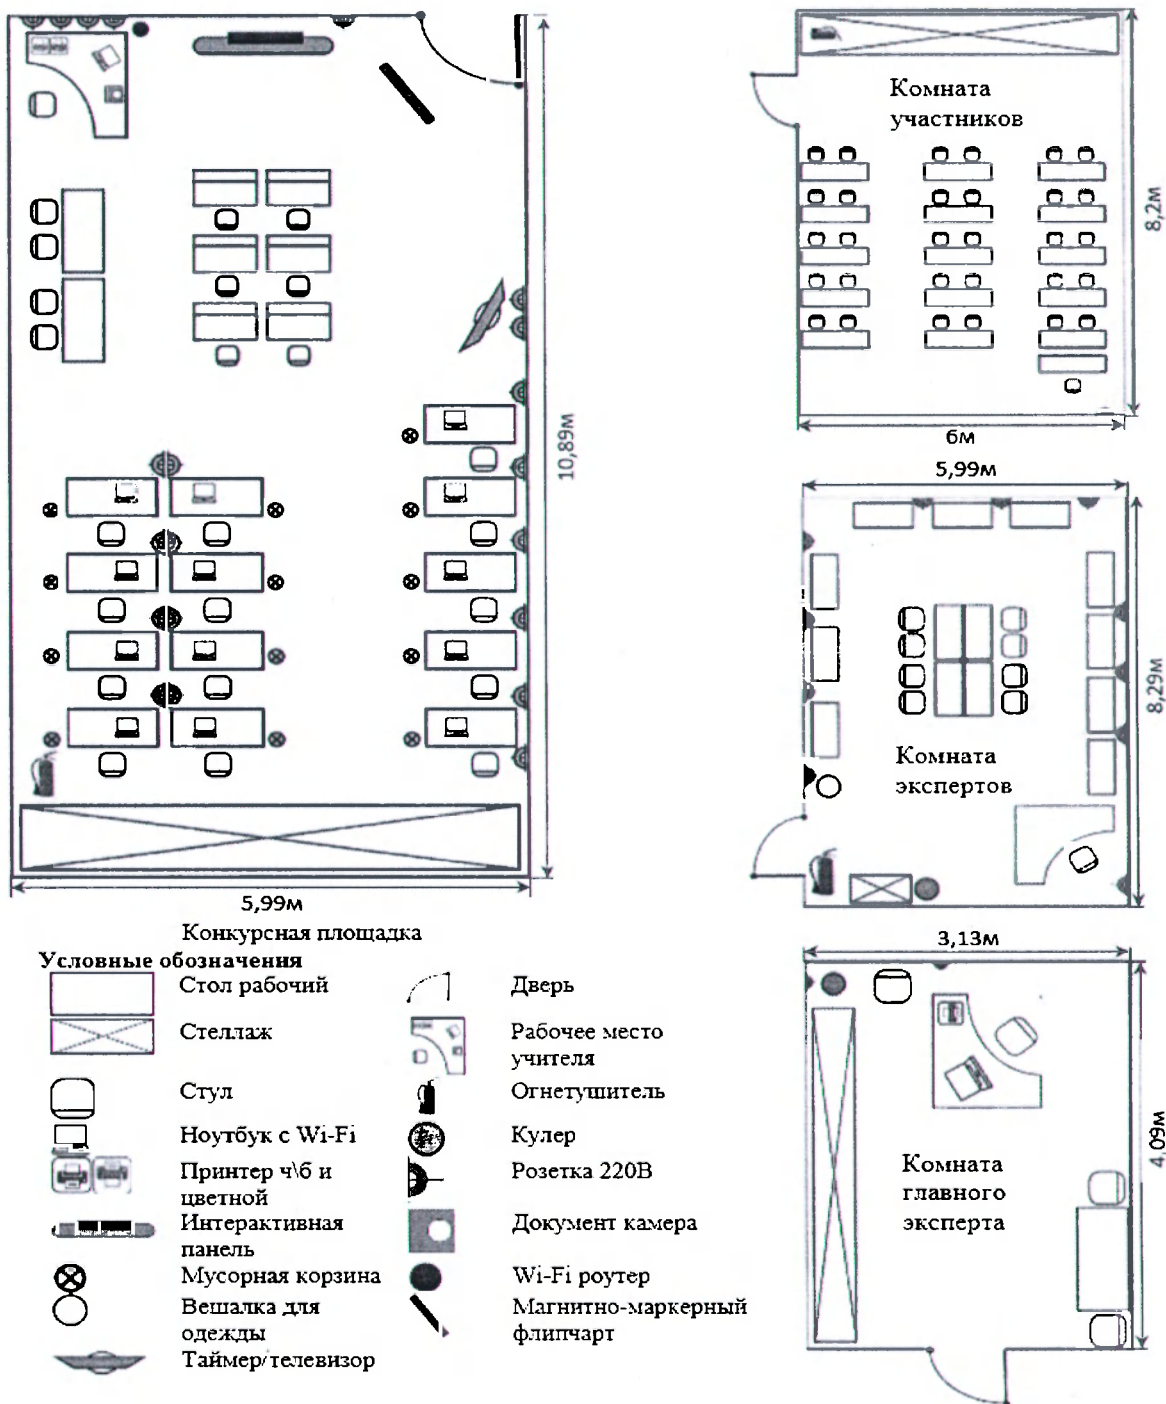

Номер компетенции R21	Компетенция Преподавание в начальных классах
Дата разработки 2022	Имя файла КОД 1.2; 1.4

Директор ЧПК №2



Е.М. Зайко